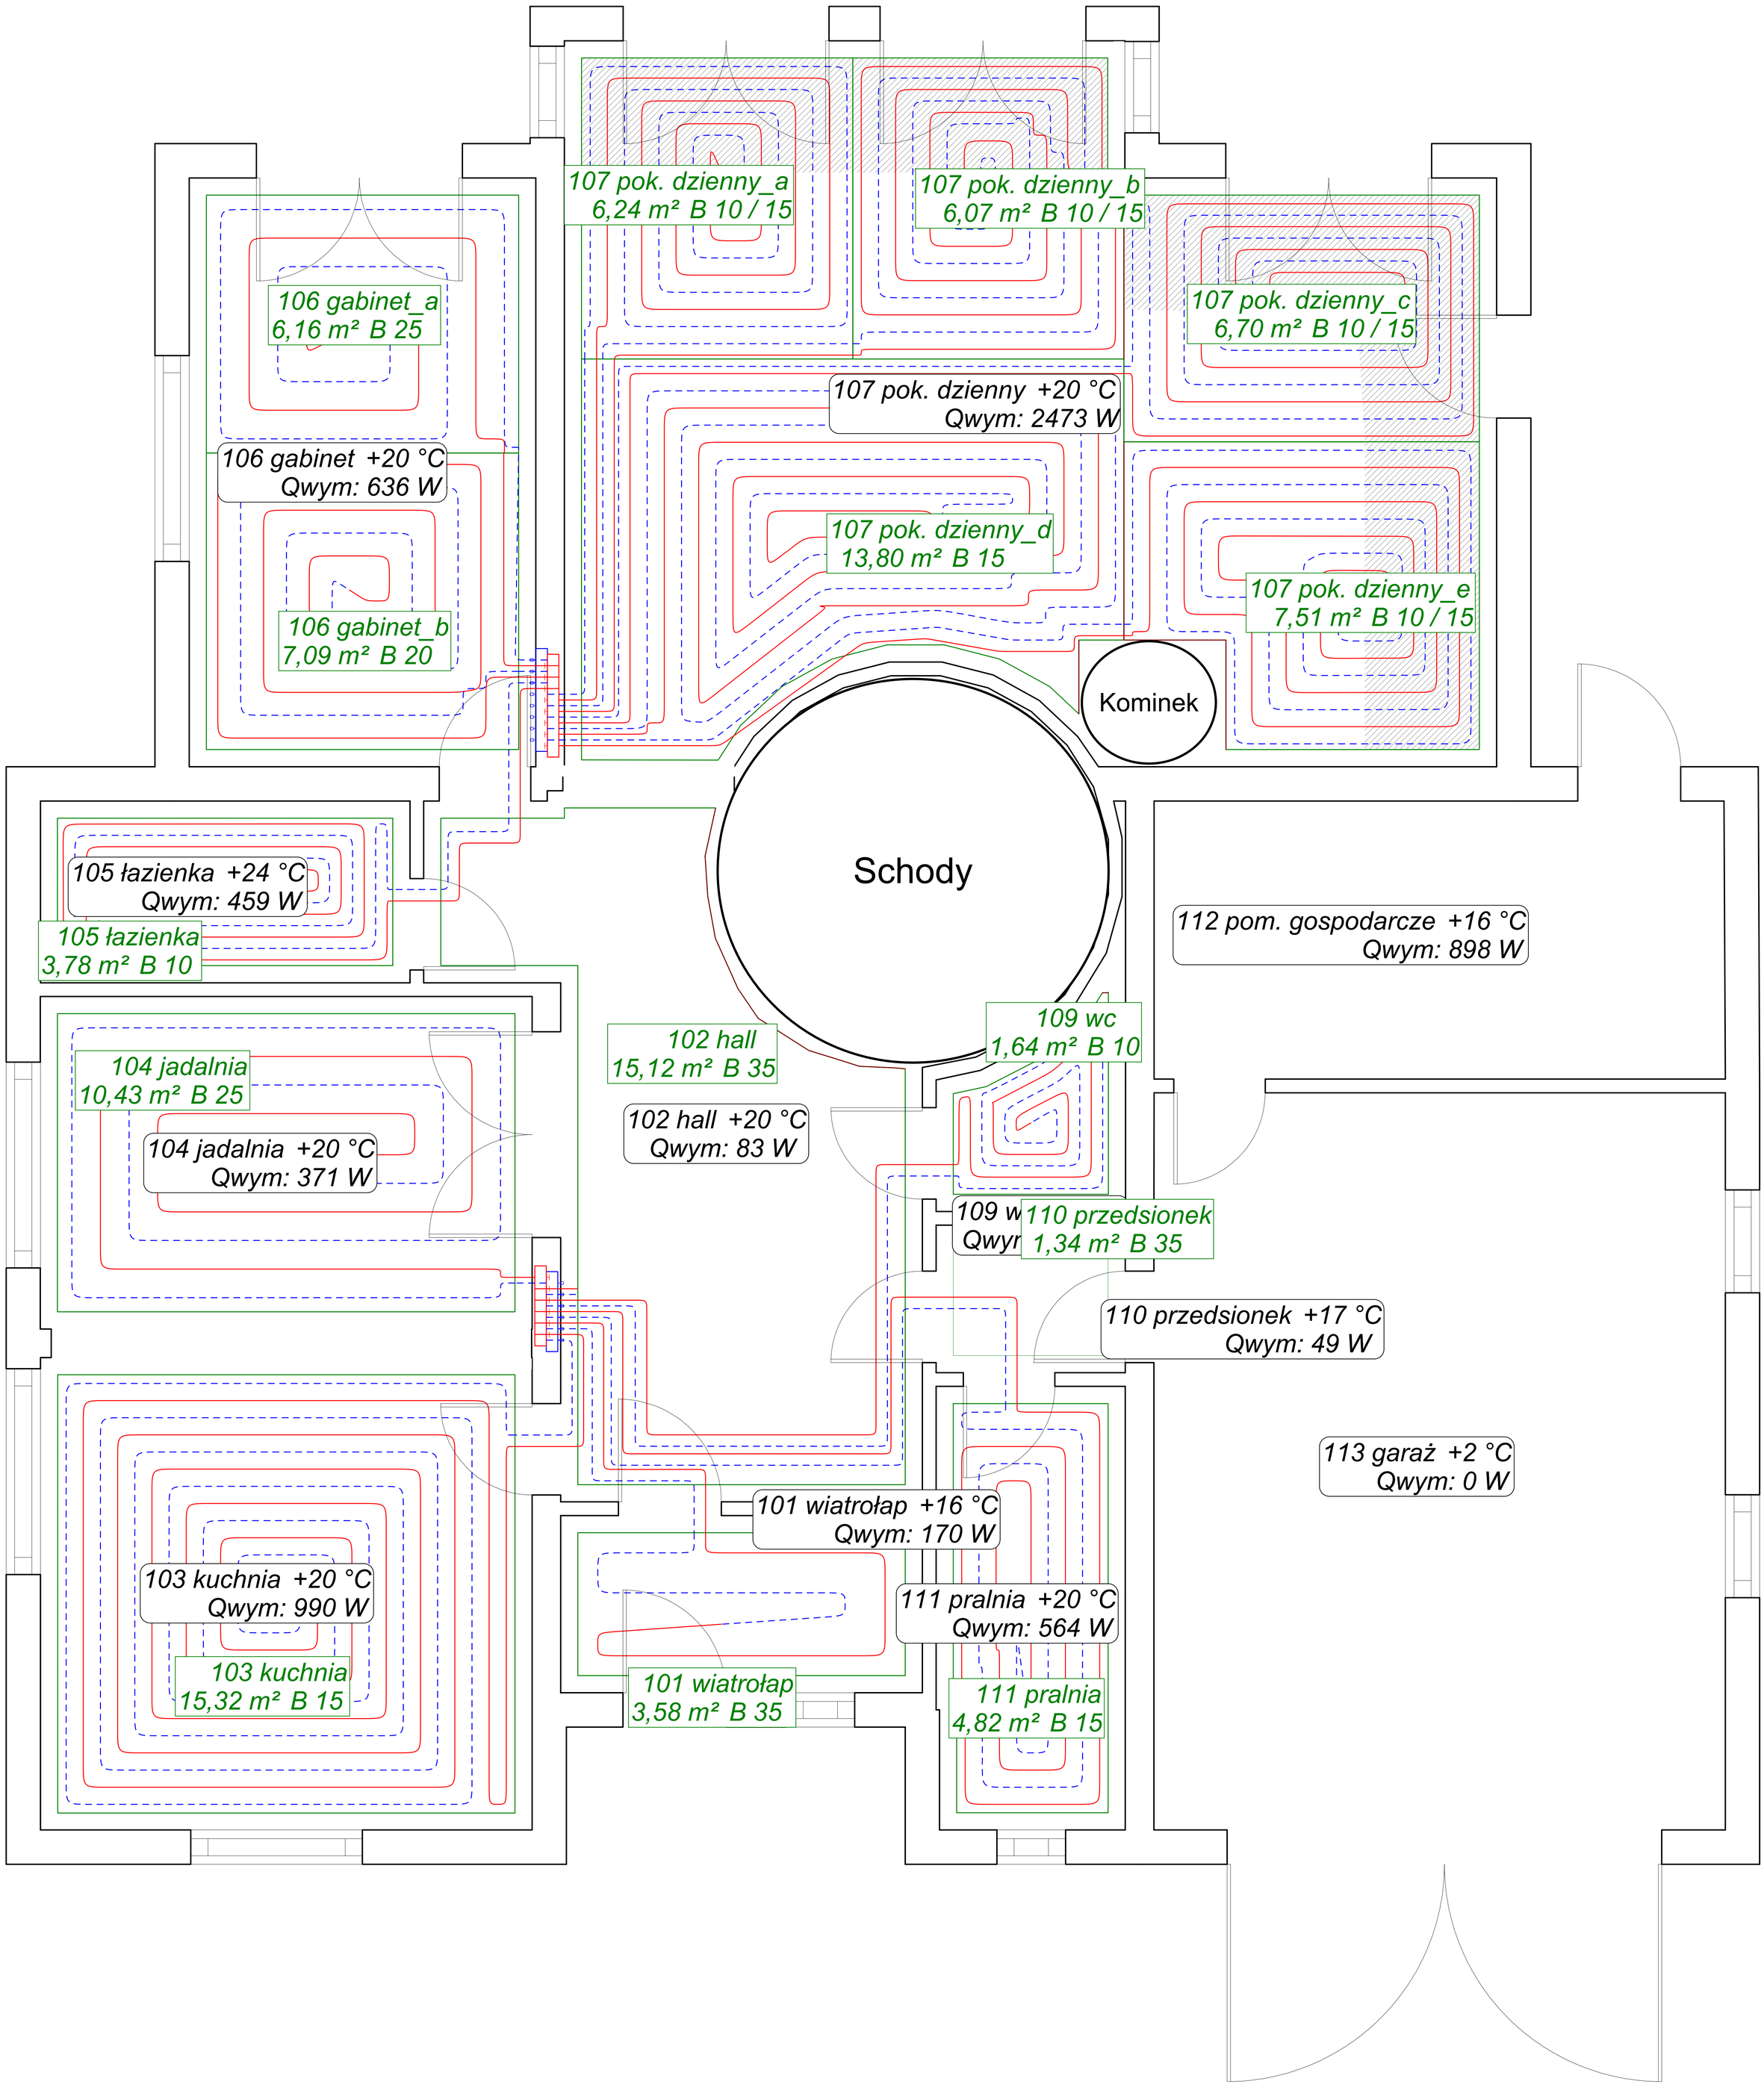

Instal-therm V4.51 | Projekt: "ozc.isb", ark.roboczy: "parter", skala: 1 : 20, strona: 1:1 (1)